


Sede via del Pino - Piano Terzo

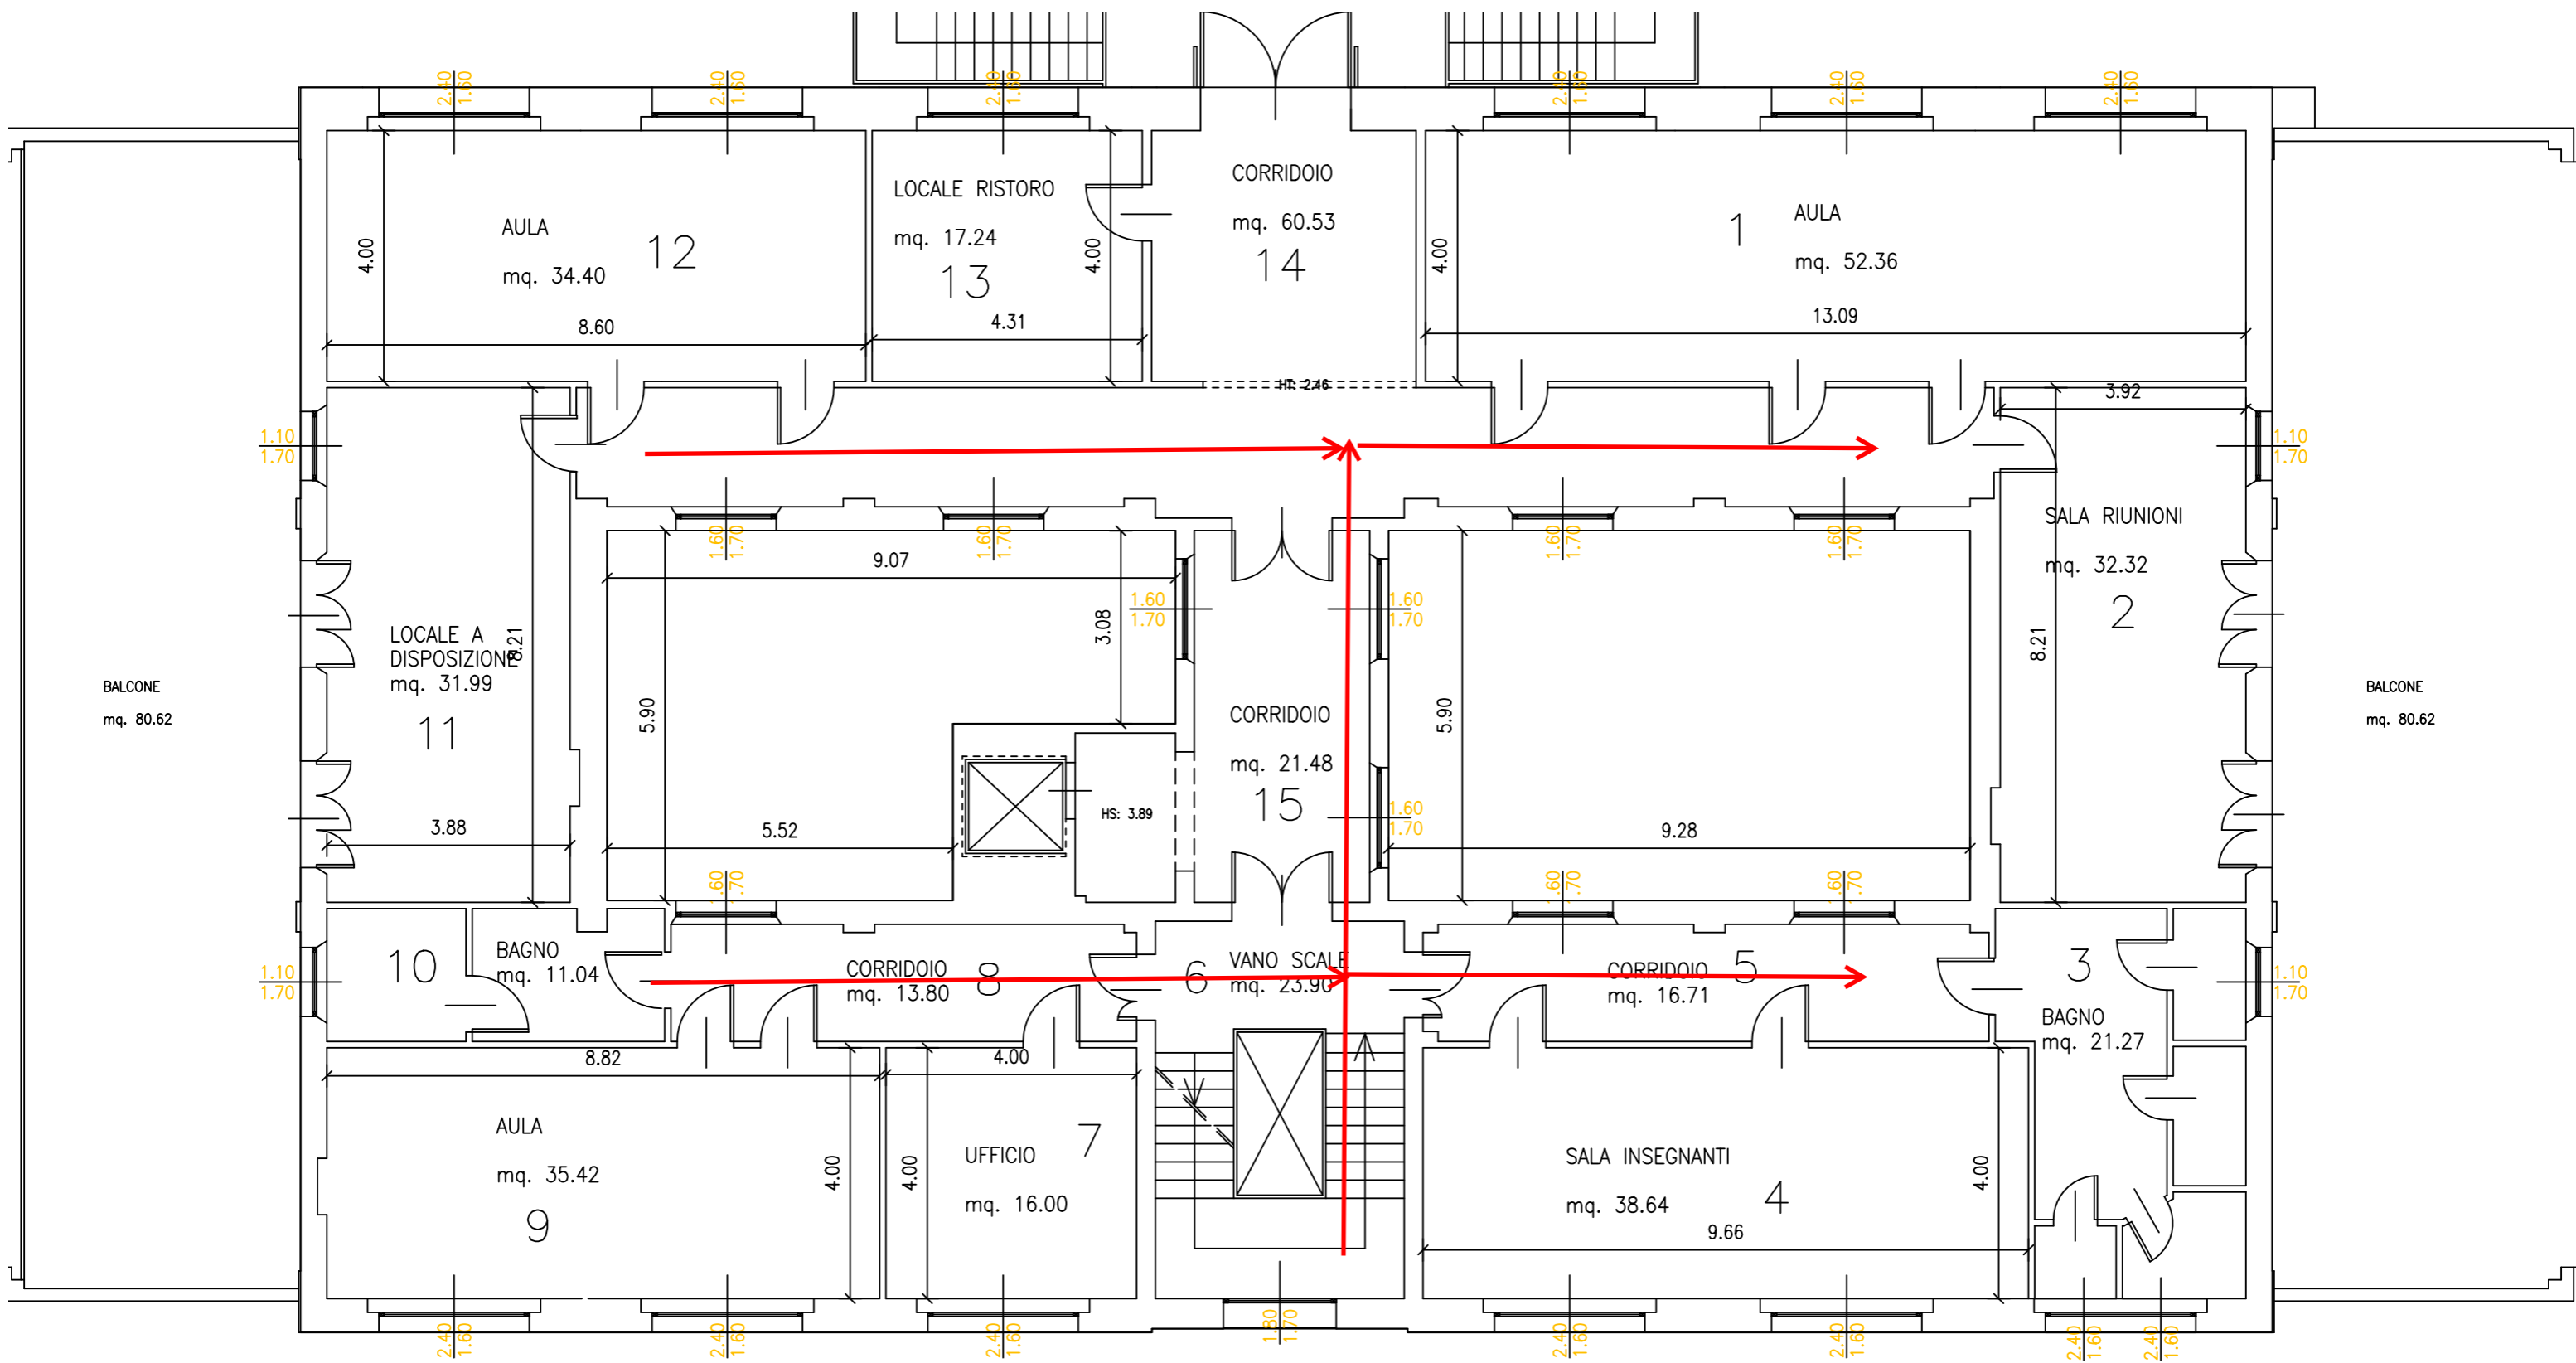

Ingresso9